

EN STOCK



petra0724

# Petra

**KIOSQUE**

**9 m<sup>2</sup>\***

*\* Surface au sol*

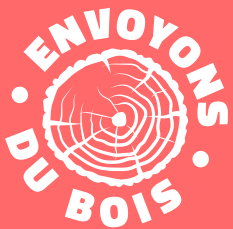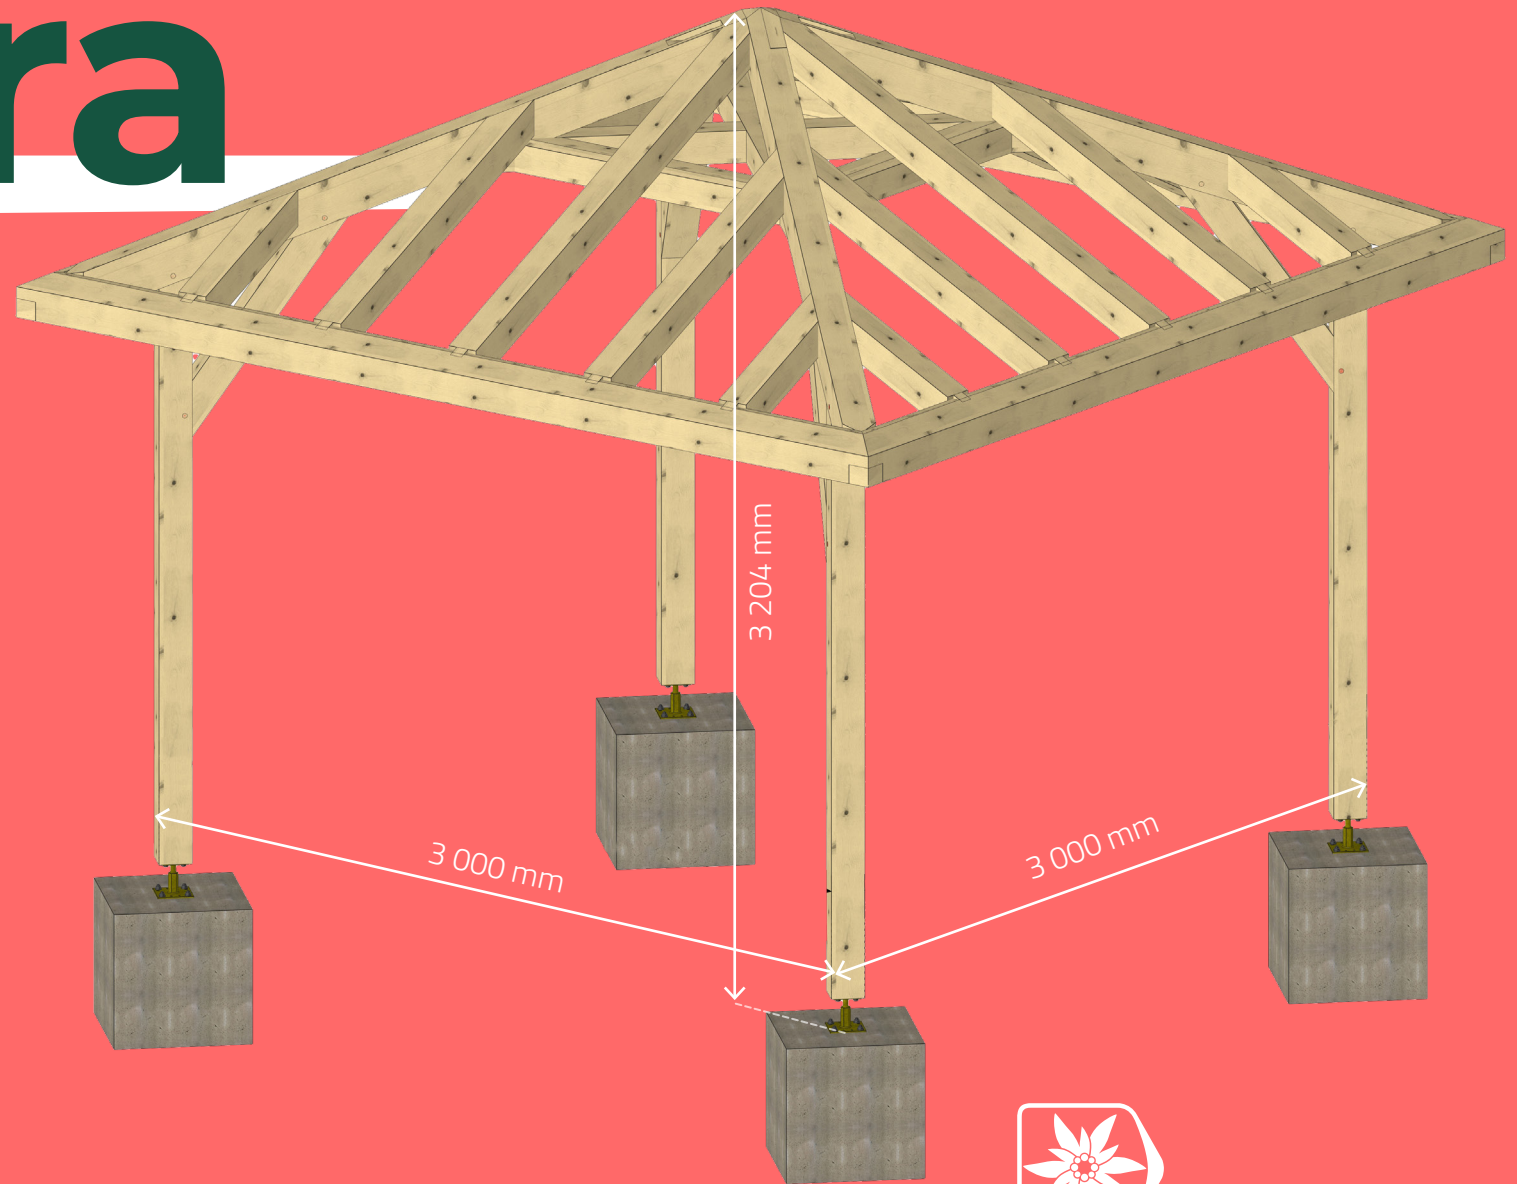

Prix indicatif hors taxe, hors participation au frais de transport - Couverture et zinguerie non comprises



**LALLIARD**  
*Traditionnellement innovant*



# Petra

Surface de  
couverture

**14,44** m<sup>2</sup>

## KIOSQUE :

### DESRIPTIF :

- Pente = 50%
- Charpente en épicéa contre-collé traité cl. 2 incolore :
  - Poteaux 120/120 mm
  - Arbalétriers 120/160 mm
  - Chevrons 120/120 mm
  - Lien 120/120 mm
- Pied de poteaux réglables
- Quincaillerie de montage

### BON À SAVOIR :

- Plan de maçonnerie fourni à la commande
- Plan de montage fourni à la livraison
- Couverture et zinguerie non comprises

### SUR-MESURE

- Autres essences possibles (Douglas, Mélèze...)
- Autres dimensions sur consultation



### CONDITIONNEMENT

Cubage : 1 m<sup>3</sup>

Longueur max. : 3800 mm



### INFORMATIONS TECHNIQUES :


Altitude max. de mise en oeuvre :

**900 m** en zone de neige E

Poids maxi. admis en couverture  
60 daN/m<sup>2</sup>



## VUE DU DESSUS

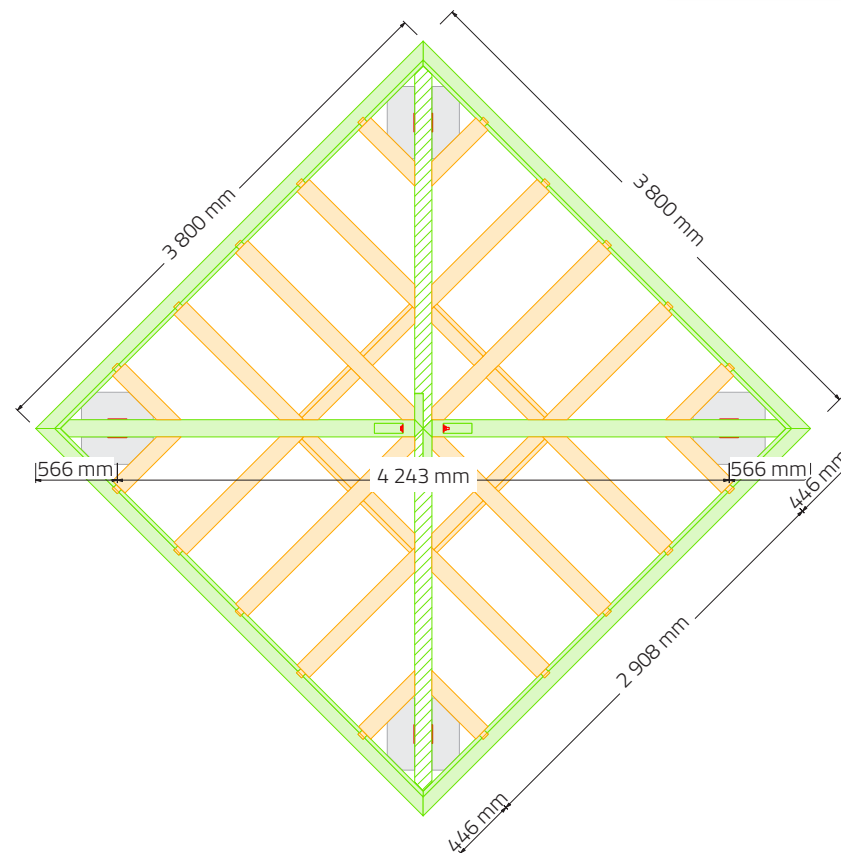

**EN STOCK**

## PLAN DE COUPE

